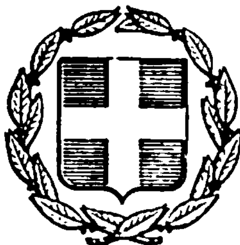


ΕΦΗΜΕΡΙΣ ΤΗΣ ΚΥΒΕΡΝΗΣΕΩΣ
ΤΗΣ ΕΛΛΗΝΙΚΗΣ ΔΗΜΟΚΡΑΤΙΑΣ

ΑΘΗΝΑ 21 ΝΟΕΜΒΡΙΟΥ 1983 | ΤΕΥΧΟΣ ΤΕΤΑΡΤΟ | ΑΡΙΘΜΟΣ ΦΥΛΛΟΥ 690

ΠΕΡΙΕΧΟΜΕΝΑ

ΠΟΛΕΟΔΟΜΙΑ

ΑΠΟΦΑΣΕΙΣ

ΠΟΛΕΟΔΟΜΙΑ

ΑΠΟΦΑΣΕΙΣ

Αριθ. 6943 (1)

Απόρριψη τροποποίησης σχεδίου πόλεως Καινουρίου Ν. Αιτωλοακαρνανίας στα Ο.Τ. 74, 82, 79.

Ο ΝΟΜΑΡΧΗΣ ΑΙΤΩΛΙΑΣ ΚΑΙ ΑΚΑΡΝΑΝΙΑΣ

Έχοντας υπόψη:

1. Τις διατάξεις του Ν. 3200/55 «περί διοικητικής αποκεντρώσεως».
2. Τις διατάξεις του από 20.6.55 Β. Δ/τος «Περί εξαιρέσεως από της κατά την παρ. 1 του Ν. 3200/55 αρμοδιότητος του ΥΠ.Δ.Ε.».
3. Τις διατάξεις του 863/70 Β. Δ/τος «περί διαρθρώσεως του Υπ. Συγκοινωνιών και Δημ. Έργων, όπως τούτο τροποποιήθηκε διά του αρ. 572/67 Β.Δ.».
4. Τις διατάξεις του 532/70 Ν.Δ. «περί διοικητικής αποκεντρώσεως».
5. Τις διατάξεις του 712/70 Β.Δ. όπως τροποποιήθηκε και συμπληρώθηκε με τα 677/71 και 198/72 Β. Δ/τα.
6. Τη Δ. 7/16/11/7.10.1970 κοινή απόφαση των Υπουργών «περί οργανώσεως των περιφερειακών Υπηρεσιών του ΥΠ.Δ.Ε.».
7. Τη Δ. 9/1—8/9.8.71 κοινή εγκύκλιο των Πρωθυπουργού, Αντιπροέδρου και Υπουργού των Εσωτερικών «περί οργανώσεως των Νομαρχιών».
8. Την υπ' αριθ. 24712/1248/21.6.1982 κοινή απόφαση των Υπουργών Προεδρίας Κυβερνήσεως και Χ.Ο.Π.
9. Την με αριθ. 47/1983 απόφαση του Κοινοτικού Συμβουλίου Καινουρίου.
10. Τις διατάξεις του 17.7.1923 Ν.Δ. περί σχεδίων πόλεων.
11. Τον Α.Ν. 314/68 «περί αρμοδιότητας επί θεμάτων εγκρίσεως επεκτάσεως σχεδίων πόλεων».
12. Το Ν.Δ. 1018/21.10.1981 (ΦΕΚ 220 Α').
13. Το Ν.Δ. 8/73 περί Γ.Ο.Κ.
14. Τη σύμφωνη γνωμοδότηση του Συμβουλίου Χ.Ο.Π. Αιτωλ/νίας, όπως αυτή διατυπώθηκε στο υπ' αριθ. 22/83 (θέμα 15ο) πρακτικό αυτού, αποφασίζουμε:

Απορρίπτουμε την αιτούμενη τροποποίηση στα Ο.Τ. 74, 82, 79 του σχεδίου πόλεως Καινουρίου, όπως αυτή φαίνεται στα συνημμένα τοπογραφικά διαγράμματα επειδή αντιτίθεμεθα ριζικά στην κατάργηση του κοινοχρήστου χώρου, που θα επερχόταν με την εφαρμογή αυτής.

Μεσολόγγι, 31 Οκτωβρίου 1983

Ο Νομάρχης
ΒΑΓΓΕΛΗΣ ΓΙΑΝΝΑΚΟΥΛΙΑΣ

ΤΟΠΟΓΡΑΦΙΚΟΝ ΔΙΑΓΡΑΜΜΑ

ΤΡΟΠΟΠΟΙΗΣΕΩΣ ΣΧΕΔΙΟΥ ΠΟΛΕΩΣ ΚΑΙΝΟΥΡΓΙΟΥ

ΜΕΤΑΞΥ ΤΩΝ Ο.Τ. 14 - 82 - 79

ΚΛΙΜΑΞ 1:500

ΟΤ 84-72α-74 ΤΟΜΕΥΣ Α'

ΟΤ 76-79-81-82-83 ΤΟΜΕΥΣ Β'

ΟΡΟΙ ΔΟΜΗΣΕΩΣ

	ΤΟΜΕΥΣ Α	ΤΟΜΕΥΣ Β'
ΠΡΟΣΩΠΟΝ	10	14
ΒΑΘΟΣ	15	18
ΕΜΒΑΔΟΝ	200	300
ΚΑΛΥΨΙΣ	70%	60%
ΣΥΣΤΗΜΑ	ΣΥΝΕΧΕΣ	ΠΤΕΡΥΓΕΣ


Το παρόν τοπογραφικό [illegible] 4760/[illegible] Αγρίνιο 2-9-83 [illegible]


Αλ. Μαργιώτης Πολ. Μηχ. Δ.Ε. [illegible]


ΥΠΟΜΝΗΜΑ


Α/Α	ΟΝΟΜΑΤΕΠΩΝΥΜΟΝ	ΙΔΙΟΚΤΗΣΙΑ	ΕΜΒΑΔΑ	ΔΙΚΑΙΟΥΝΤΑΙ
I	[illegible]	1-2-3-4-[illegible]	[illegible] m²	ΚΑΙΝΟΥΡΓΙΟΝ
II	ΚΩΝ/ΝΟΣ [illegible]	[illegible]	212 m²	[illegible]
III	ΗΛΙΑΣ [illegible]	[illegible]	909 m²	[illegible]
IV	[illegible]	[illegible]	441 m²	[illegible]
V	[illegible]	[illegible]-19	2 175 m²	[illegible]
VI	ΙΩΑΝΝΗΣ [illegible]	[illegible]-28	1 987 m²	[illegible]
VII	[illegible]	[illegible]-32	3 070 m²	[illegible]
VIII	[illegible] ΣΑΦΑΡΙΚΑΣ	36-37-39-40-41-36	865 m²	[illegible]
IX	[illegible]	35-36-43-42-35	650 m²	[illegible]
X	ΑΛΚΙΒΙΑΔΗΣ [illegible]	34-33-[illegible]-42-43-34	640 m²	[illegible]
XI	[illegible]	[illegible]-44-45-24	1 024 m²	[illegible]
XII	ΝΙΚΟΛΑΟΣ ΚΑΨΑΛΗΣ	45-46-47-48-49-50-51-52-45	1 507 m²	ΚΑΙΝΟΥΡΓΙΟΝ
XIII	[illegible]	[illegible]	1 805 m²	[illegible]
XIV	[illegible]	[illegible]	1 067 m²	[illegible]
XV	ΚΩΝ/ΝΟΣ ΝΙΚΟΛΟΠΟΥΛΟΣ	57'-58-59-62-61-60-57'	920 m²	ΚΑΙΝΟΥΡΓΙΟΝ
XVI	[illegible] ΝΙΚΟΛΟΠΟΥΛΟΣ	57'-60-61-63-57-57'	1 070 m²	ΚΑΙΝΟΥΡΓΙΟΝ

ΑΠΟΣΠΑΣΜΑ

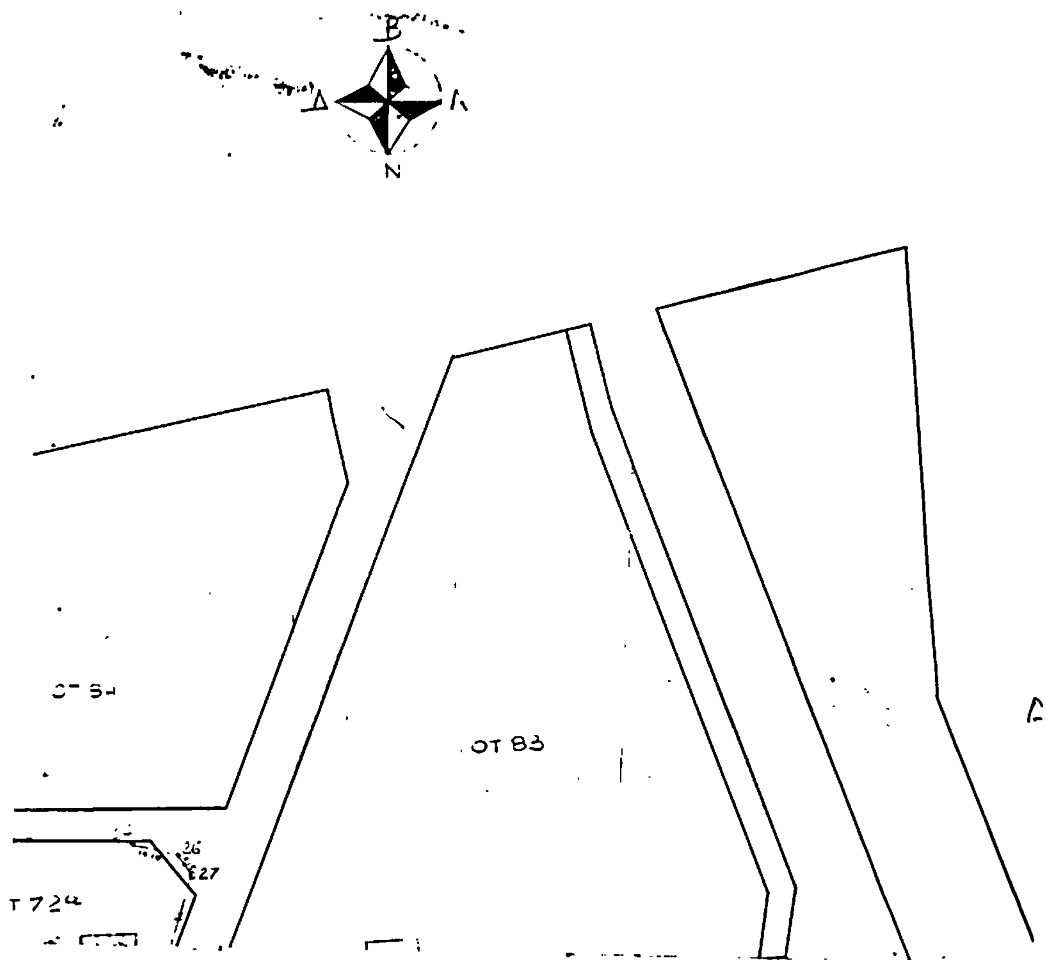

Β
Δ
Α
Ν
ΟΤ 83

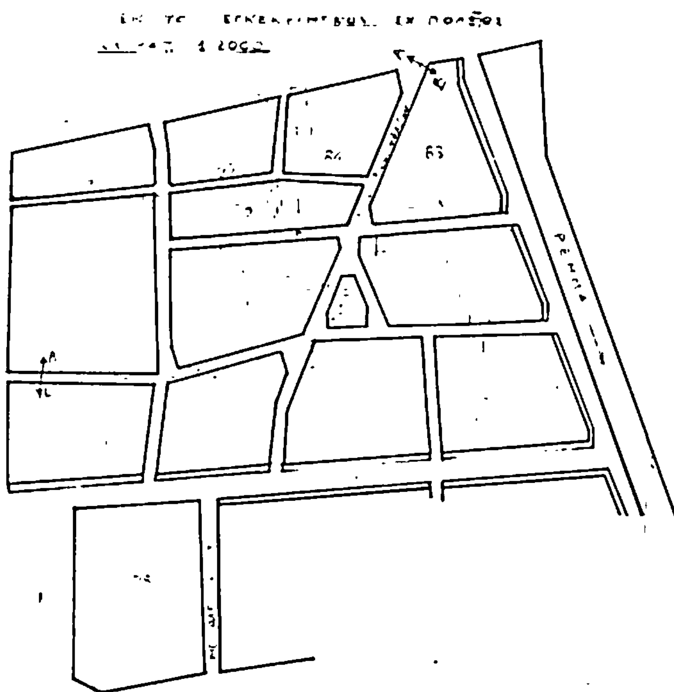
ΡΕΜΑ
63

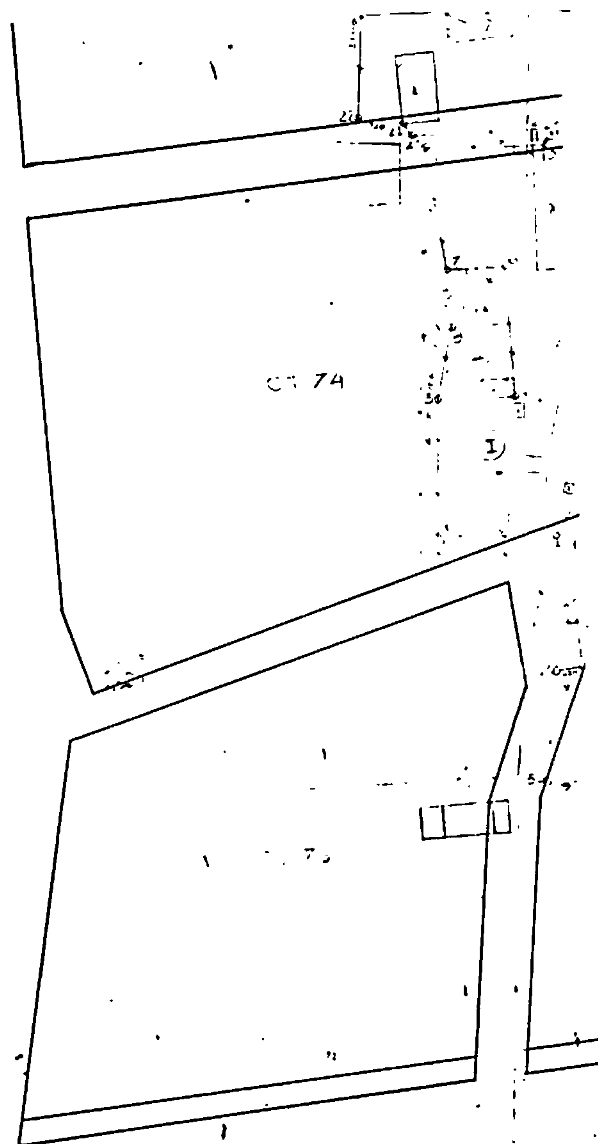
74

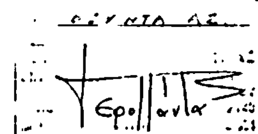



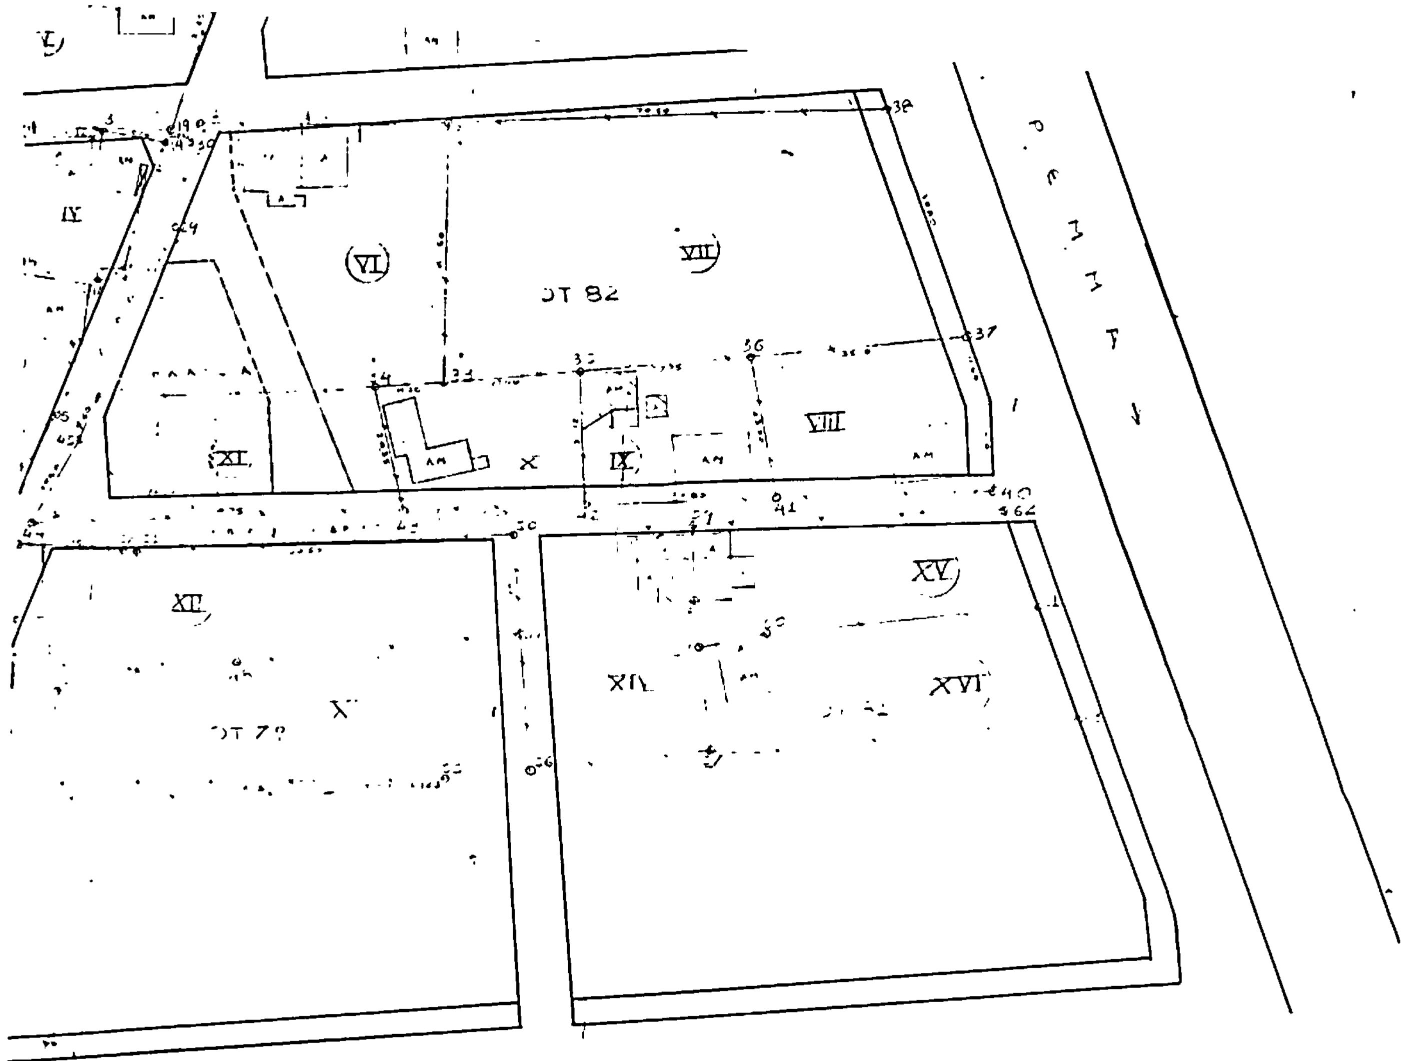

ΟΤ 82
ΡΕΜΑ

Αριθ. 7110 (2)

Τροποποίηση σχεδίου πόλης Γιαννοπούλων, Ν. Αιτωλ/νίας.

Ο ΝΟΜΑΡΧΗΣ ΑΙΤΩΛΙΑΣ ΚΑΙ ΑΚΑΡΝΑΝΙΑΣ

Έχοντας υπόψη:

1. Τις διατάξεις του Ν. 3200/55 «περί διοικητικής αποκεντρώσεως».
2. Τις διατάξεις του από 20.6.55 Β. Δ/τος «περί εξαιρέσεως από της κατά την παρ. 1 του Ν. 3200/55 αρμοδιότητος του ΥΠ. Δ. Ε.».
3. Τις διατάξεις του 863/70 Β. Δ/τος «περί διαρθρώσεως του Υπ. Συγκ/νιών και Δημ. Έργων, όπως τούτο τροποποιήθηκε δια του αρ. 572/67 Β. Δ.».
4. Τις διατάξεις του 532/70 Ν. Δ. «περί διοικητικής αποκεντρώσεως».
5. Τις διατάξεις του 712/70 Β. Δ. όπως τροποποιήθηκε και συμπληρώθηκε με τα 677/71 και 198/72 Β. Δ/τα.
6. Τη Α. 7/16/11/7.10.70 κοινή απόφαση των Υπουργών «περί οργανώσεως των Περιφερειακών Υπηρεσιών του ΥΠ. Δ.Ε.».
7. Τη Α. 9/1—8/9.8.71 κοινή εγκύκλιο των Πρωθυπουργού, Αντιπροέδρου και Υπουργού των Εσωτερικών «περί οργανώσεως των Νομαρχιών».
8. Την υπ' αριθ. 24712/1248/21.6.1982 κοινή απόφαση των Υπουργών Προεδρίας Κυβερνήσεως και Χ.Ο.Π.
9. Τις διατάξεις του από 17.7.,1923 Ν.Δ. περί σχεδίων Πόλεων.
10. Τον Α. Ν. 314/68 περί αρμοδιότητας επί θεμάτων εγκρίσεως επεκτάσεως σχεδίων πόλεων.
11. Το Ν.Δ. 1018/21.10.1981 (ΦΕΚ 220 Α').
12. Το Ν.Δ. 8/73 περί Γ.Ο.Κ.
13. Τη σύμφωνη γνωμοδότηση του Συμβουλίου Χ.Ο.Π. Αιτωλ/νίας, όπως αυτή διατυπώθηκε στο 23/83 (θέμα 5ο) πρακτικό αυτού, αποφασίζουμε:

Εγκρίνουμε την τροποποίηση του σχεδίου πόλεως Γιαννοπούλων, στο σημείο που προτάθηκε από το Συμβούλιο της Κοινότητας και φαίνεται στα συνημμένα τοπογραφικά διαγράμματα.

Μεσολόγγι, 31 Οκτωβρίου 1983

Ο Νομάρχης
ΒΑΓΓΕΛΗΣ ΓΙΑΝΝΑΚΟΥΛΙΑΣ

Αριθ. 7110 (2)

Τροποποίηση σχεδίου πόλης Γιαννοπούλου, Ν. Αιτωλ/νίας.

Ο ΝΟΜΑΡΧΗΣ ΑΙΤΩΛ/ΝΙΑΣ

Έχοντας υπόψη:

1. Τις διατάξεις του 3200/55 «Περί διοικητικής αποκεντρώσεως».

2. Τις διατάξεις του από 20.6.55 Β. Δ/τος «Περί εξαιρέσεως από της κατά την παρ. 1 του Ν. 3200/55 αρμοδιότητος του ΥΠ. Δ. Ε.»

3. Τις διατάξεις του 863/70 Β. Δ/τος «περί διαρθρώσεως του Υπ Συγ/νιών και Δημ. Έργων, όπως τούτο τροποποιήθηκε δια του αρ. 572/67 Β. Δ.».

4. Τις διατάξεις του 532/70 Ν. Δ. «περί διοικητικής αποκεντρώσεως».

5. Τις διατάξεις του 712/70 Β. Δ. όπως τροποποιήθηκε και συμπληρώθηκε με τα 677/71 και 198/72 Β. Δ/τα.

6. Την Λ. 7/16/111/7.10.70 κοινή απόφαση των Υπουργών «περί οργανώσεως των περιφερειακών Υπηρεσιών του ΥΠ. Δ.Ε.».

7. Την Λ. 9/1—8/9.8.71 κοινή εγκύκλιο των Πρωθυπουργού, Αντιπροέδρου και Υπουργού των Εσωτερικών «περί οργανώσεως των Νομαρχιών».

8. Την υπ' αριθ. 24712/1248/21.6.1982 κοινή απόφαση Υπουργών Προεδρίας Κυβερνήσεως και Χ.Ο.Π.

9. Τις διατάξεις του από 17.7.1983 Ν. Δ. περί σχεδίων Πόλεων.

10. Τον Α. Ν. 314/68 περί αρμοδιότητας επί θεμάτων εγκρίσεως επεκτάσεως σχεδίων πόλεων.

11. Τον Ν. Δ. 1018/21.10.1982 (ΦΕΚ 220 Α).


12. Τον Ν. Δ. 8/73 περί Γ.Ο.Κ.


13. Την σύμωνη γνωμοδότηση του Συμβουλίου Χ.Ο.Π. Αιτωλ/νίας όπως αυτή διατυπώθηκε στο 23/83 (θέμα 5ο) πρακτικό αυτού, αποφασίζουμε:

Εγκρίνουμε την τροποποίηση του σχεδίου πόλεως Γιαννοπούλων, στο σημείο που προτάθηκε από το Συμβούλιο της Κοινότητας και φαίνεται στα συνημμένα τοπογραφικά διαγράμματα

Μεσολόγγι, 31 Οκτωβρίου 1983

Ο Νομάρχης
ΒΑΓΓΕΛΗΣ ΓΙΑΝΝΑΚΟΥΛΑΣ

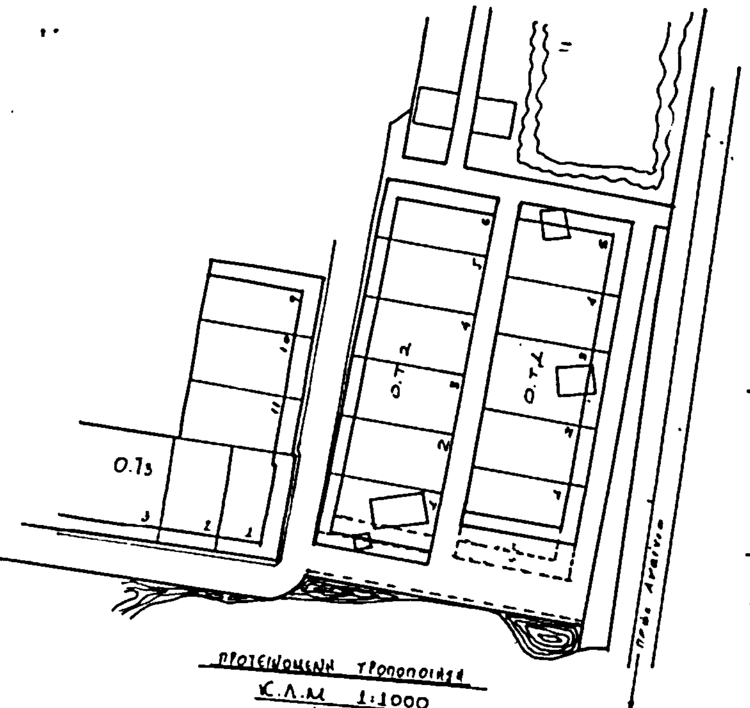

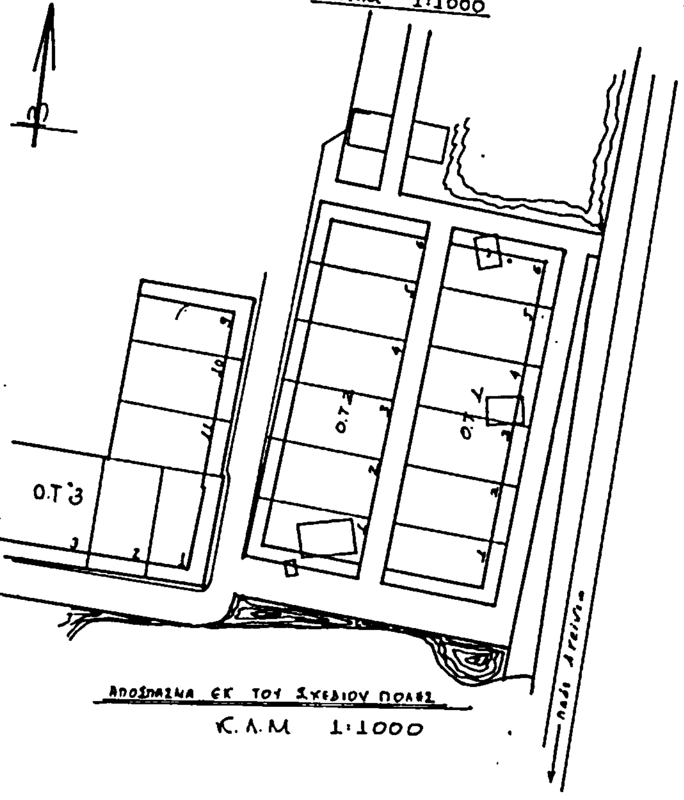

Τροποποίηση Σχεδίου Πόλης και διανομής οικοπέδων νέου οικισμού Γιαννοπούλων Βάλτου στη θέση Παλιαμπέλα Κ.Λ.Μ 1:1000

Σημ. ---- (Διακεκομμένη γραμμή). Παλιά κατάσταση όπως εγκρίθηκε στο σχέδιο πόλης.—

Μεσολόγγι 20-9-1983

-Ο-
Συντάξας
Γιάννης Καρέτσος
πολιτ. υπομηχανικός

ΕΘΕΩΡΗΘΗ
-Ο-
Προϊστάμενος Ε.Υ.Α.Σ.



Ασπασία Αναγνωστοπούλου
Αρχιτ. Μηχανικός με 4ο β

ΧΟΠ. Τ.Π.Α. Π.Ε.
23/83 (Θ 5ο)
7/10.
Τροποποίησης σχ. πόλης Παναγιώτης.

31-10-83
Η Προϊσταμένη

ΕΘΕΩΡΗΘΗ.
Μεσολόγγι 31-10-83
Η Προϊσταμένη
ΑΓΑΘΗ ΑΝ[illegible]
ΑΡΧΙΤΕΚΤΟΝΑΣ - ΜΗΧ.[illegible]